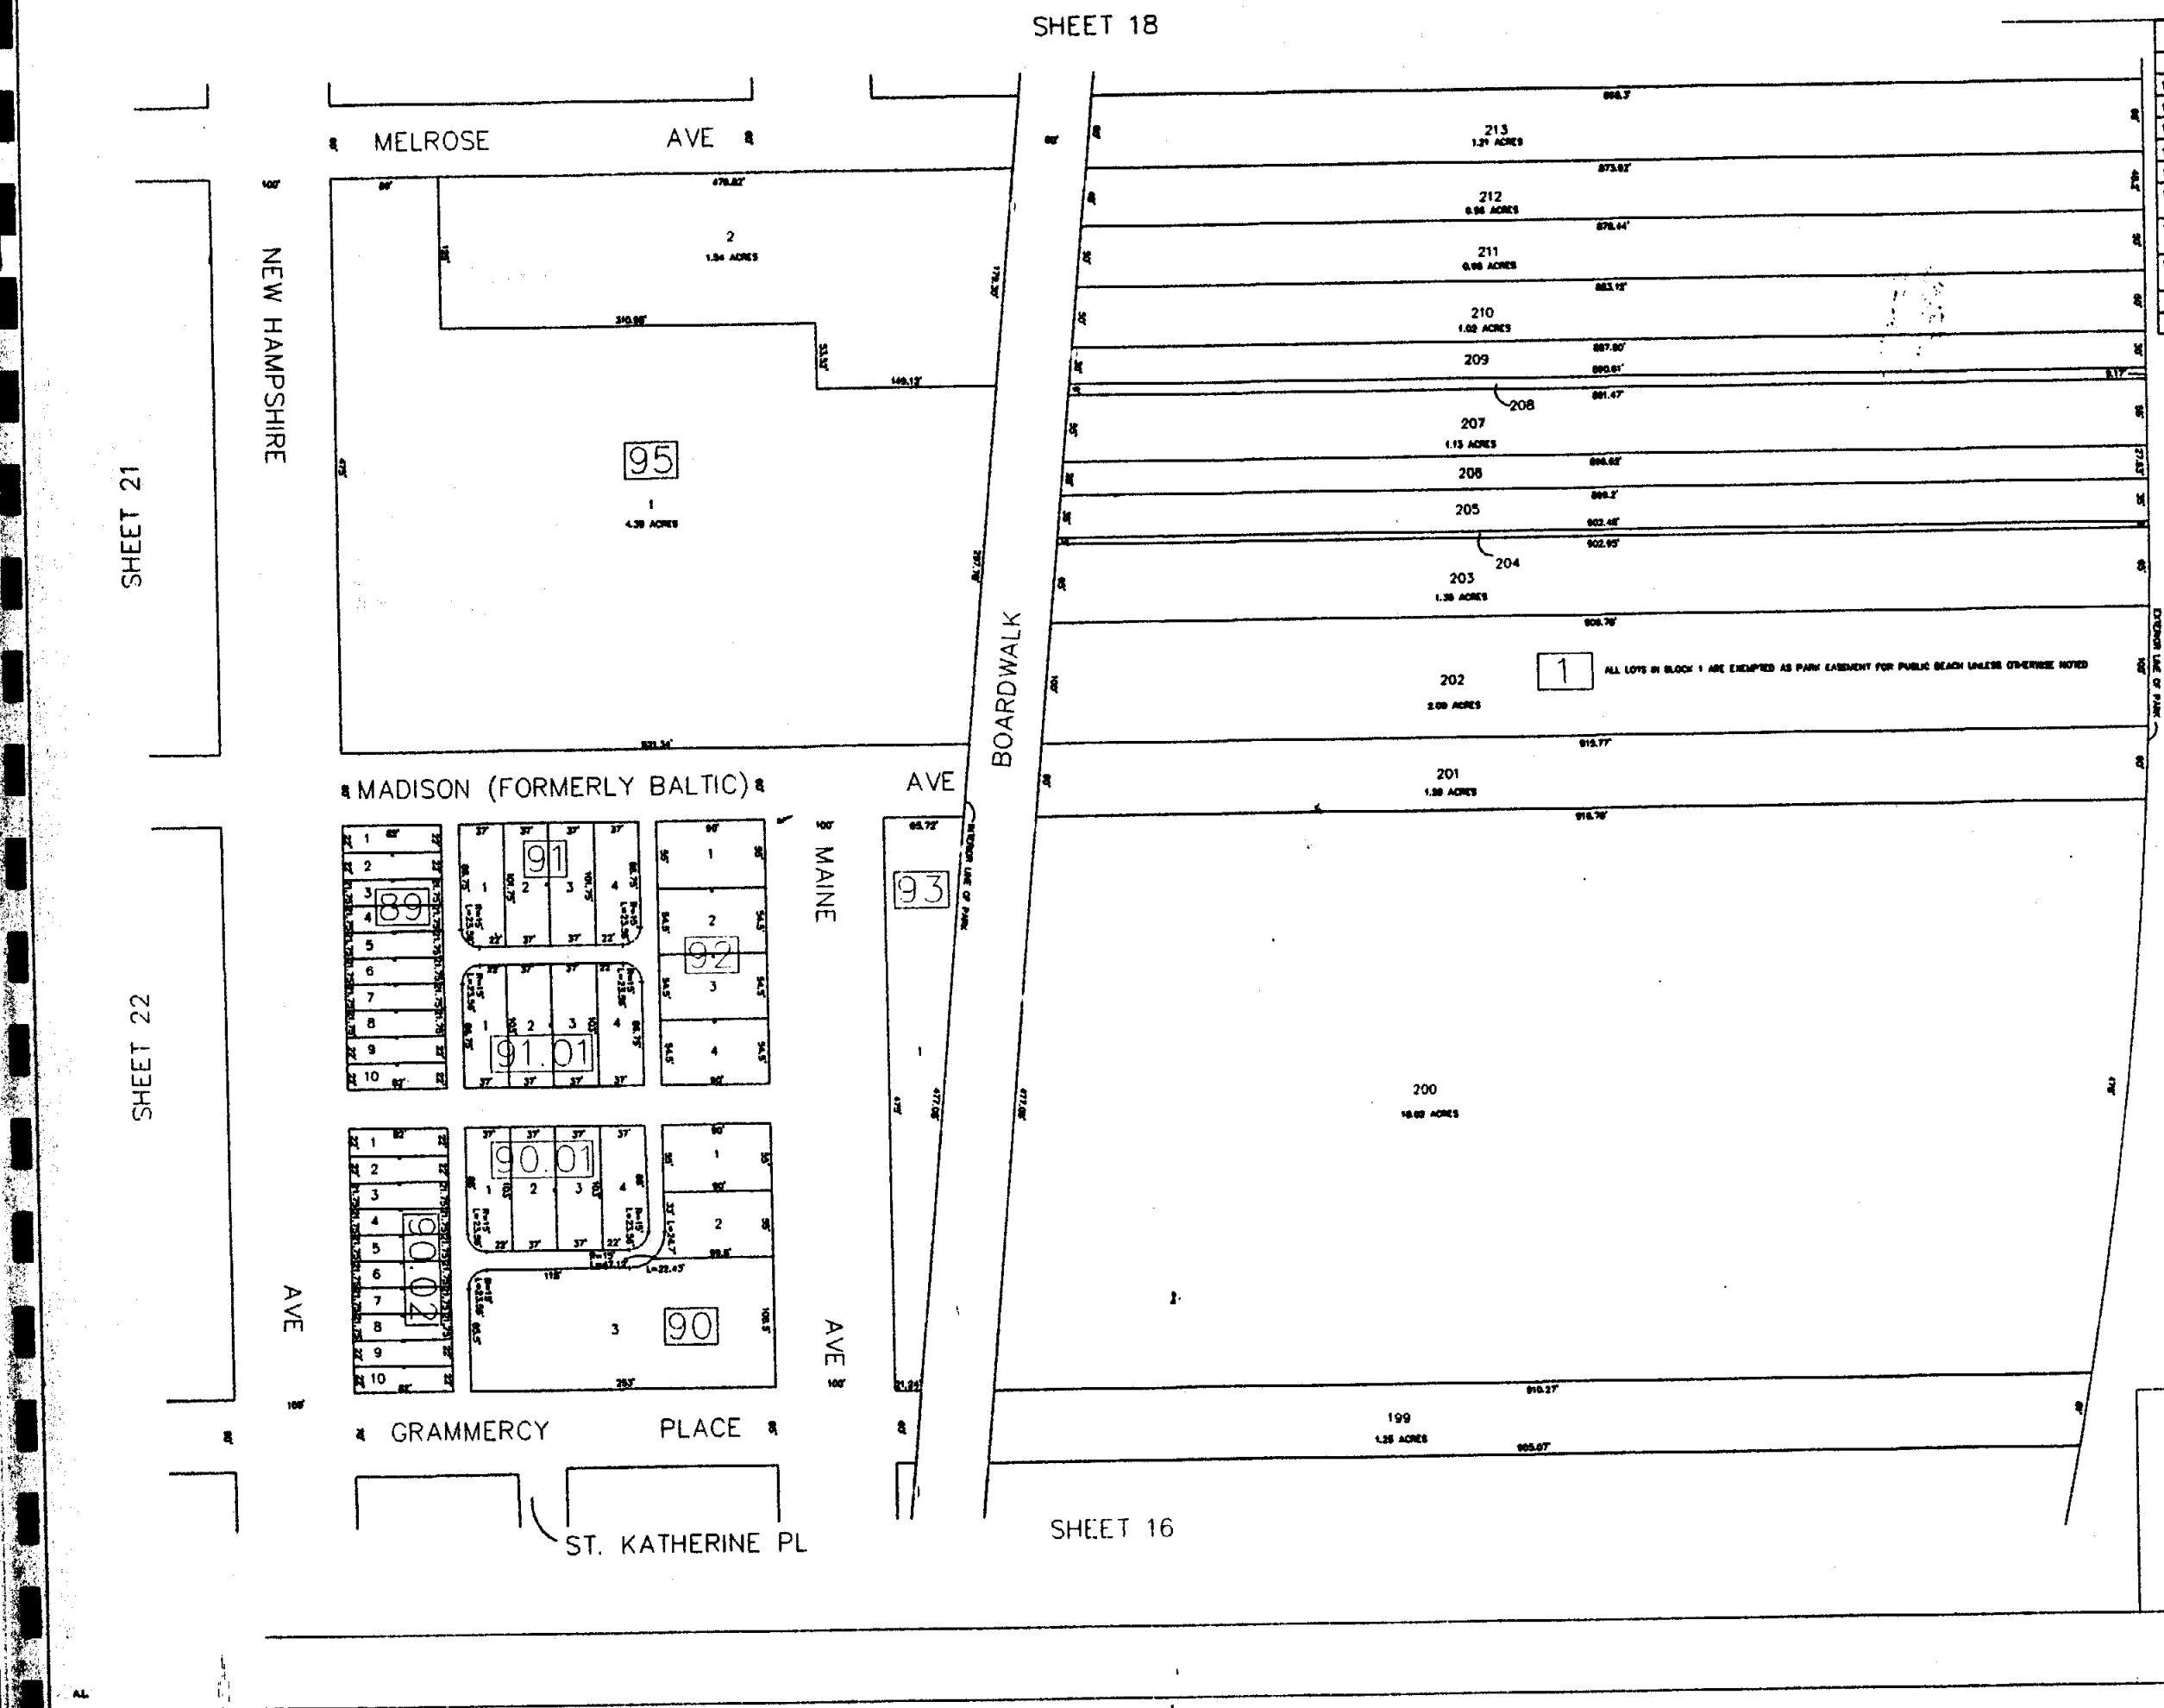

REVISIONS

DATE	REVISIONS	BY
10/14/98	BLK 89: CONSL 1-33 INTO 1	DWP
10/14/98	BLK 90: CONSL 1-7 INTO 1	DWP
10/14/98	BLK 91: CONSL 1-12 INTO 1	DWP
10/14/98	BLK 92: CONSL 1-13 INTO 1	DWP
10/24/98	BLK 95: SUBDIV 1 INTO 1.01 & 1.02	DWP
11/10/98	BLK 94: 1.02, 2 & BLK 95 : 1.01, 14 TO 65 INTO BLK 94; LOT 1	DWP
11/10/98	BLK 94: 1.01 & BLK 95 : 1.02, 2 TO 13 INTO BLK 94; LOT 2	DWP
1/25/1999	BLKS 89-92: CONSL INTO BLKS 89 - 92. 90.01,90.02 & 91.01	CMH

TAX MAP
CITY OF ATLANTIC CITY
ATLANTIC COUNTY, NEW JERSEY
SCALE: 1" = 60' DATE: AUG 1995
ROBERT BADGER
MUNICIPAL LAND SURVEYOR
NEW JERSEY LICENSE NO. 19958
OFFICE OF THE CITY ENGINEER
603 CITY HALL
ATLANTIC CITY, NEW JERSEY 08401